



## Streifenfundamente für Wärmepumpe Aereco MTT LWWP ME DUO Anordnung nebeneinander

### Draufsicht

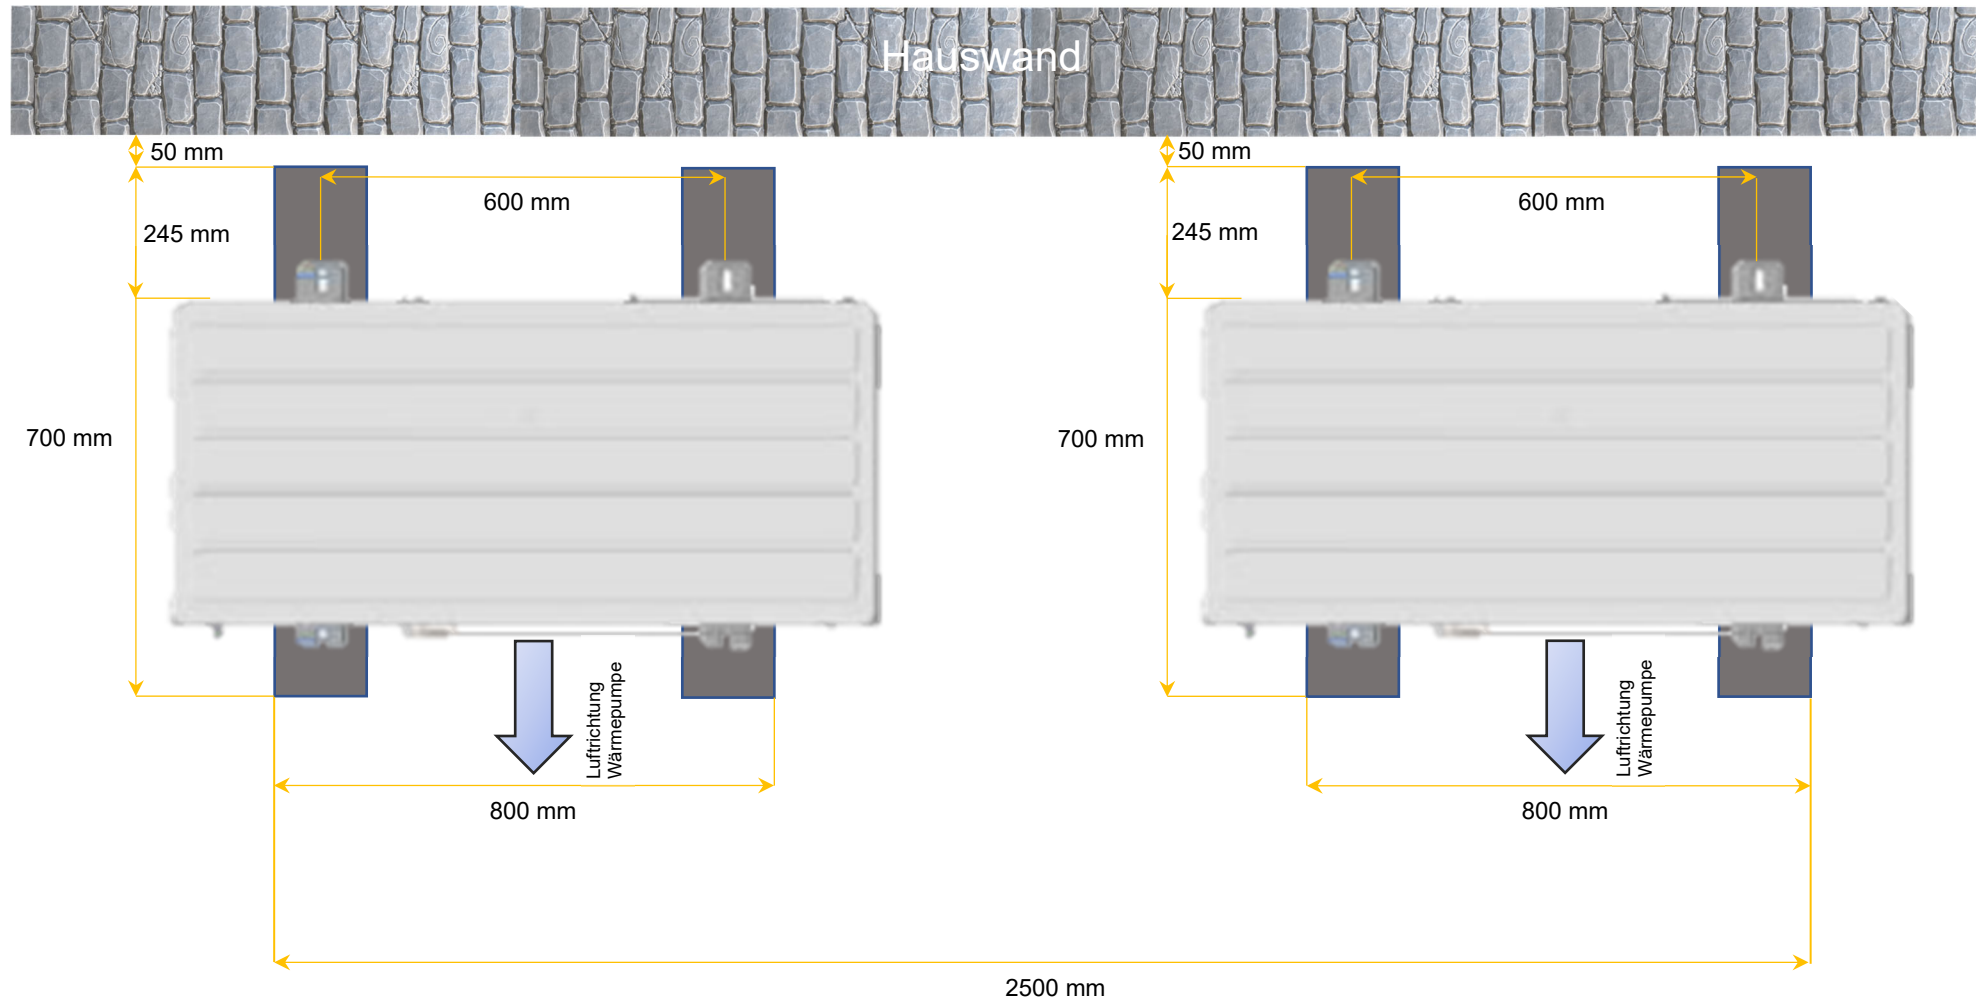

Höhe Streifenfundamente über Erdreich min. 200 mm

Streifenfundamente für Wärmepumpe Aereco MTT LWWP ME Duo rückseitige Anordnung  
Draufsicht

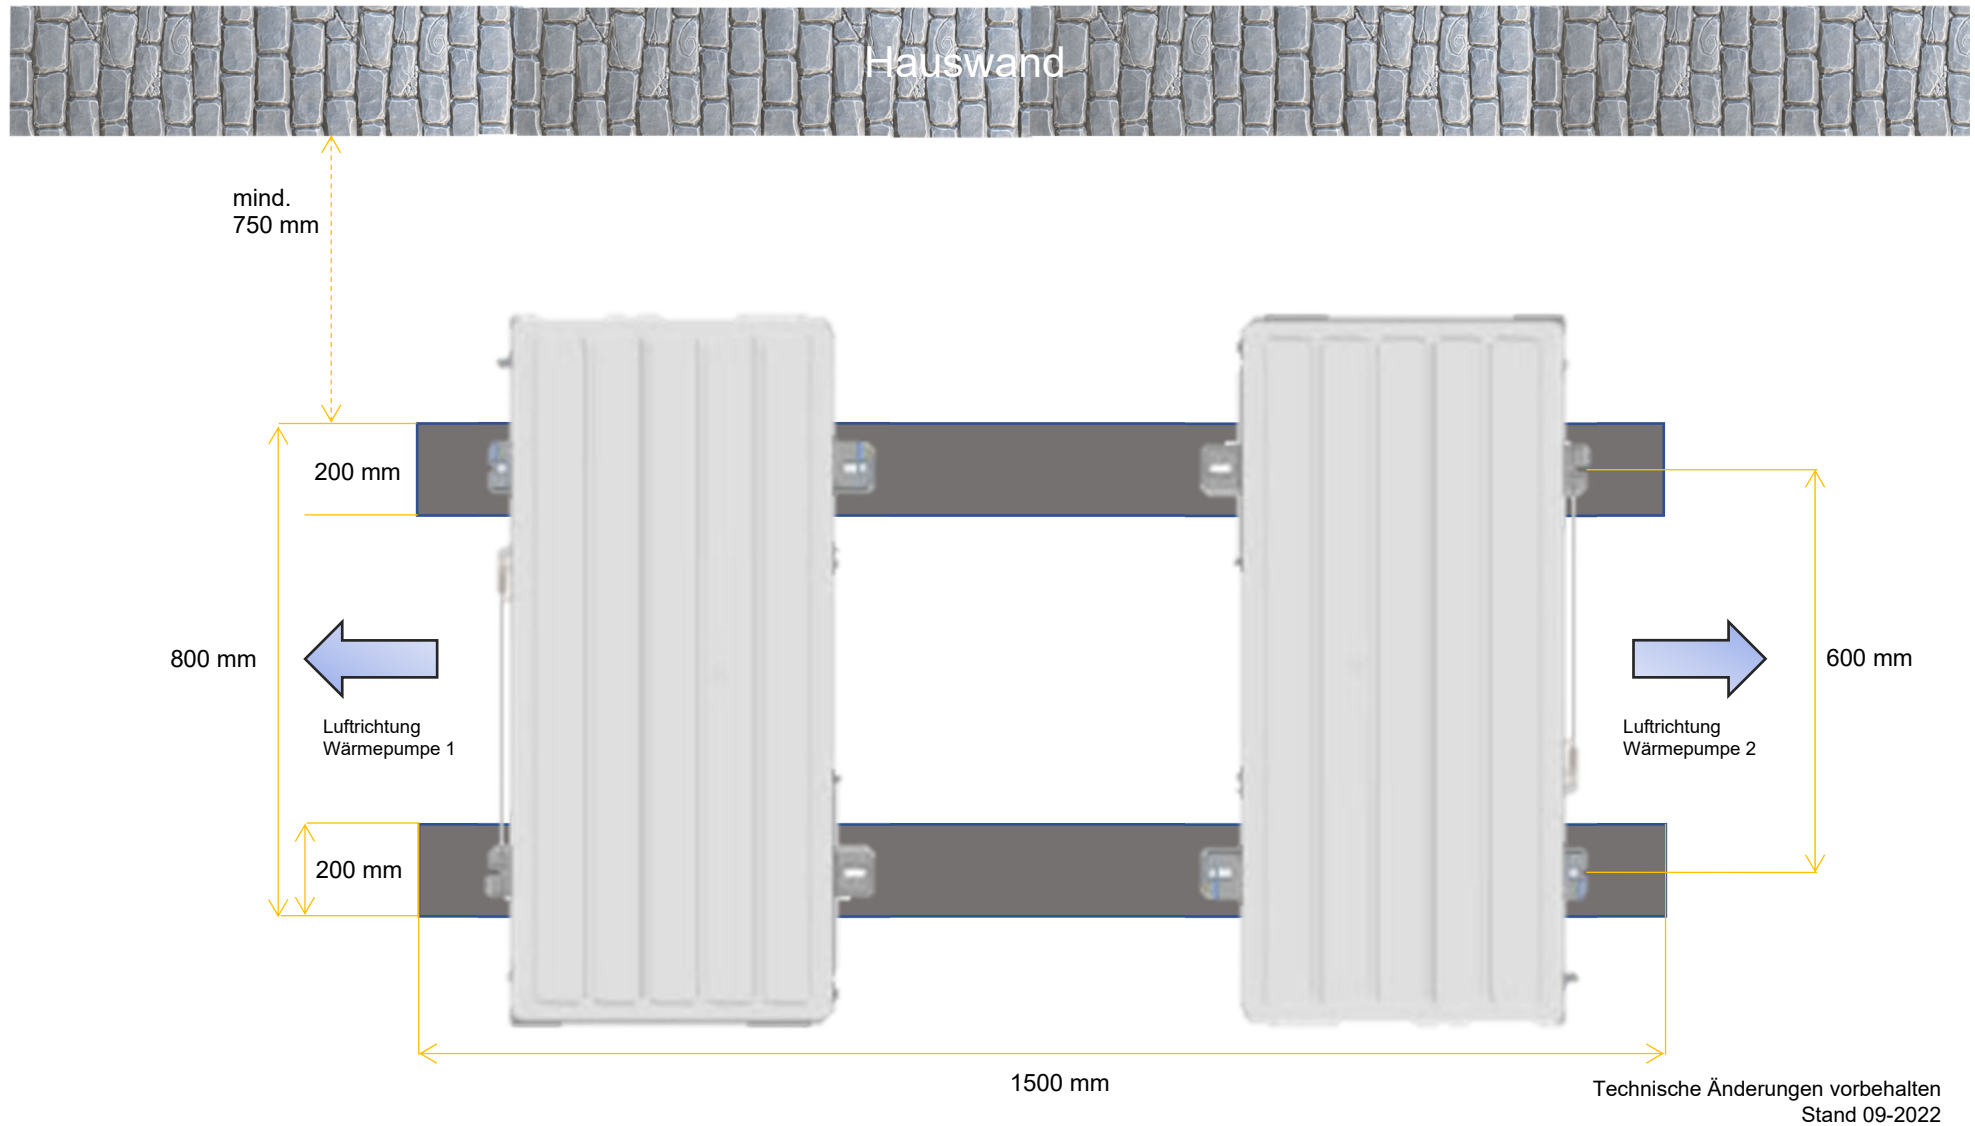

Technische Änderungen vorbehalten  
Stand 09-2022

Höhe Streifenfundamente über Erdreich min. 200 mm

Abbildungen nicht maßstäblich